




110.3 m²

Optimálne natočenie vstupu do domu

Energetická náročnosť A0

Tepelné čerpadlo

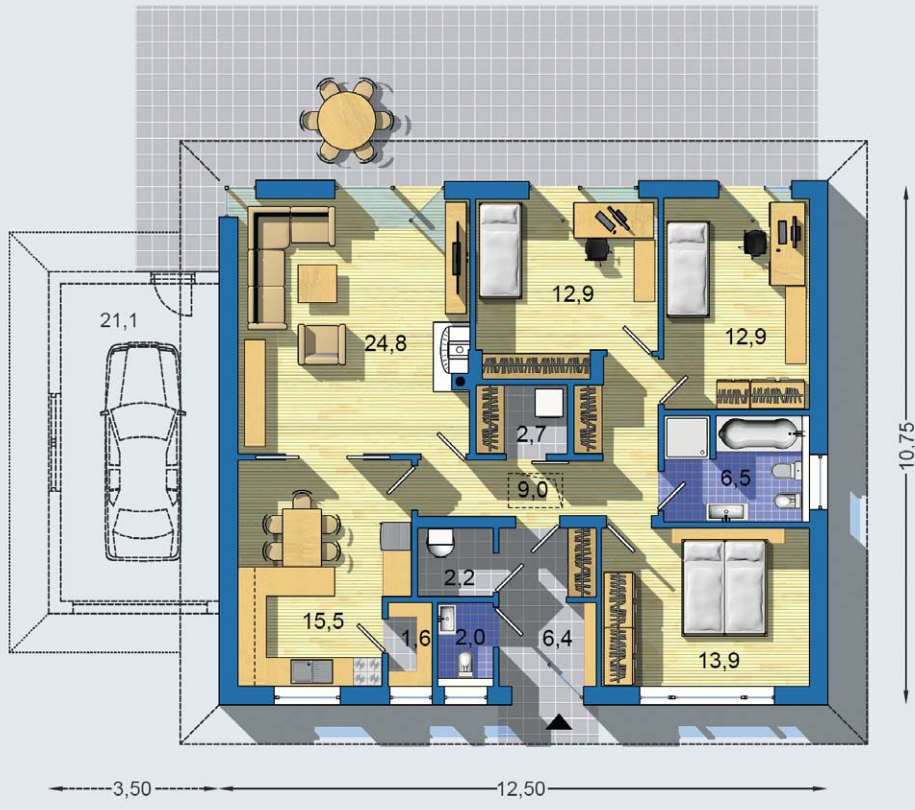

PRÍZEMIE [celková plocha 110.3 m²]

PRIBLIŽNÁ CENA VÝSTAVBY SVOJOPOMOCOU	77 800 €	
PONUKOVÁ CENA NA KLÚČ UŽ OD	108 100 €	
DOPORUČENÝ ŠTANDARD NA KLÚČ	136 800 €	
CENA STAVEBNÉHO MATERIÁLU UŽ OD	59 400 €	
CENA PROJEKTOVEJ DOKUMENTÁCIE	990 €	
DOBA DODANIA PROJEKTU	5 dní	

Všetky ceny sú s DPH


- obytné miestnosti 4
- zastavaná plocha 134.4 m²
- zastavaná plocha s garážou 158.9 m²
- obostavaný priestor 617.2 m³
- celková úžitková plocha 110.3 m²
- celková obytná plocha 64.5 m²
- energetická náročnosť (globálny ukazovateľ) A0
- výška hrebeňa strechy od ±0 5.340 m
- sklon strechy 22°

kompaktný bungalow spĺňajúci nároky štvorčlennej rodiny • samostatná kuchyňa s jedálňou prepojená širokým otvorom s priestranou a dobre zariadenou obývacou izbou • jednoduchá výstavba bez pevnej stropnej konštrukcie • možnosť v časti neobytného podkrovia vybudovať odkladací priestor • samostatná technická miestnosť a šatník • dobre využitý priestor s veľkými izbami • tri izby majú prístup na terasu v zadnej časti domu, terasové dvere je však možné nahradiť oknami ...

Spôsob vykurovania: **podlahové vykurovanie**
 Predpokladané náklady na vykurovanie pre zdroj:
tepelné čerpadlo 26 €/mesiac
plynový kotel 36 €/mesiac

Doobjednanie prístavanej garáže	+92 €	
Inteligentné riadenie domu	+350 €	
Doobjednanie projektu odolného domu	+400 €	

Všetky ceny sú s DPH

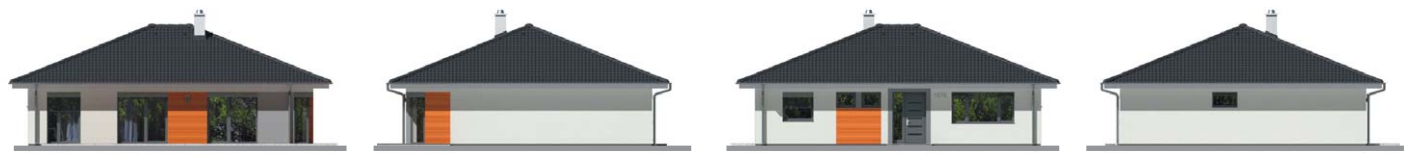

BUNGALOV 1676